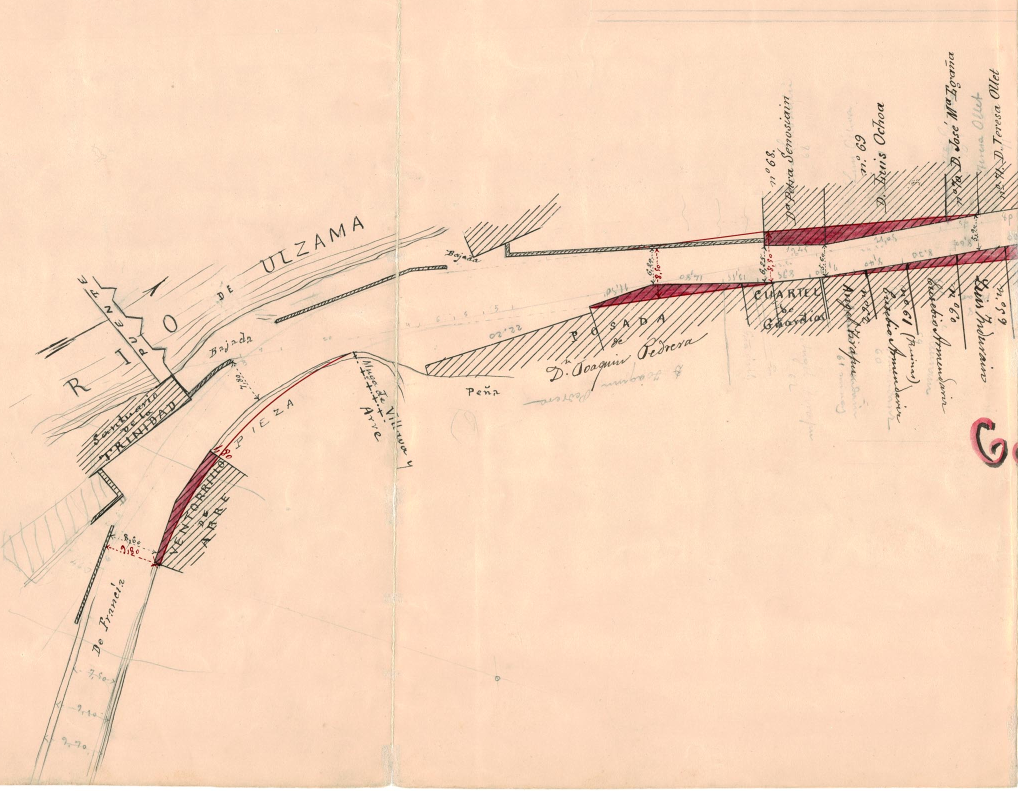
RIO DE ULZAMA
PUENTE
Bajada
Bajada
Santuario de la TRINIDAD
PIEZA
7,80
Muga de Villava y Arre
VENTORRILLO DE ARRE
1,80
8,60
9,80
De Francia
7,50
9,10
9,70
Peña
POSADA de Dn. Joaquin Pedrera
22,70
17,50
14,80
13,55
6,20
8,50
6,25
8,50
CUARTEL de Guardias
10,45
5,60
21,05
8,40
8,30
5,90
n.º 68. Da. Petra Senosiain
n.º 69 D. Luis Ochoa
n.º 70 D. José Mª Egaña
n.º 71. D. Teresa Ollet
n.º 62 Angel Hiraguen
n.º 61 (Ruinas) Eusebio Armendariz
n.º 60 Eusebio Armendariz
n.º 59 Luis Induraim
G

[illegible] 1 al 3
[illegible] 4 al 8

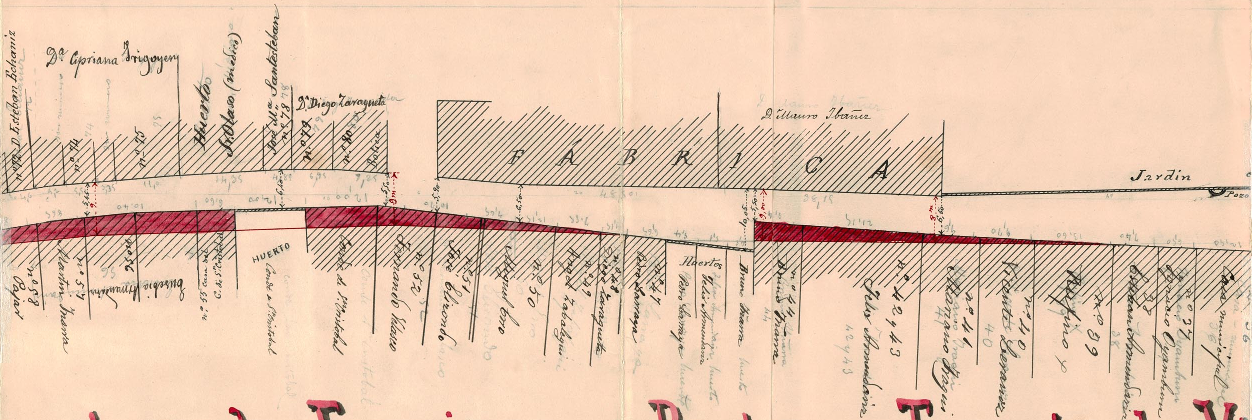
D. Esteban Echaniz
Dª Cipriana Irigoyen
n.º 74
n.º 75
Huerto
Sr. Olaso (médico)
José Mª Santesteban n.º 78
Dª Diego Zaragueta
n.º 79
n.º 80
Botica
F Á B R I C A
D. Mauro Ibañez
Jardin
Pozo
4,6
5,2
5,5
3,35
11,0
14,35
4,88
6,95
9,25
5,45
9
10,40
6,60
12,40
6,40
12,00
5,50
9m
5,90
10,40
6,50
48,50
38,15
10,50
5,50
9,00
21,15
6,50
8m
9,70
13,60
7,40
6,50
12,40
n.º 58 Pajar
Martin Iriarte
n.º 57
Eusebio Arrondoin
n.º 56
n.º 55 Casa del C. de S. Cristobal
HUERTO
Conde de S. Cristobal
Conde de S. Cristobal
n.º 52 Fernando Velasco
n.º 51 José Elizondo
Miguel Oro
n.º 50
n.º 49 Angel Zabalegui
n.º 48 Diego Zaragueta
n.º 47 Pedro Larraga
Huertos
Felix Arrondoin
Pedro Larraga
Bruno Iriarte
n.º 44 Bruno Iriarte
n.º 42 y 43 Felix Arrondoin
n.º 41 Mariano Iraguri
n.º 40 Vicente Lerzundi
Rufino
n.º 39
Esteban Arrondoin
n.º 37 Ignacio Oyamburu
Casa municipal

arretera de Francia por Baztan= Travesia de Vi

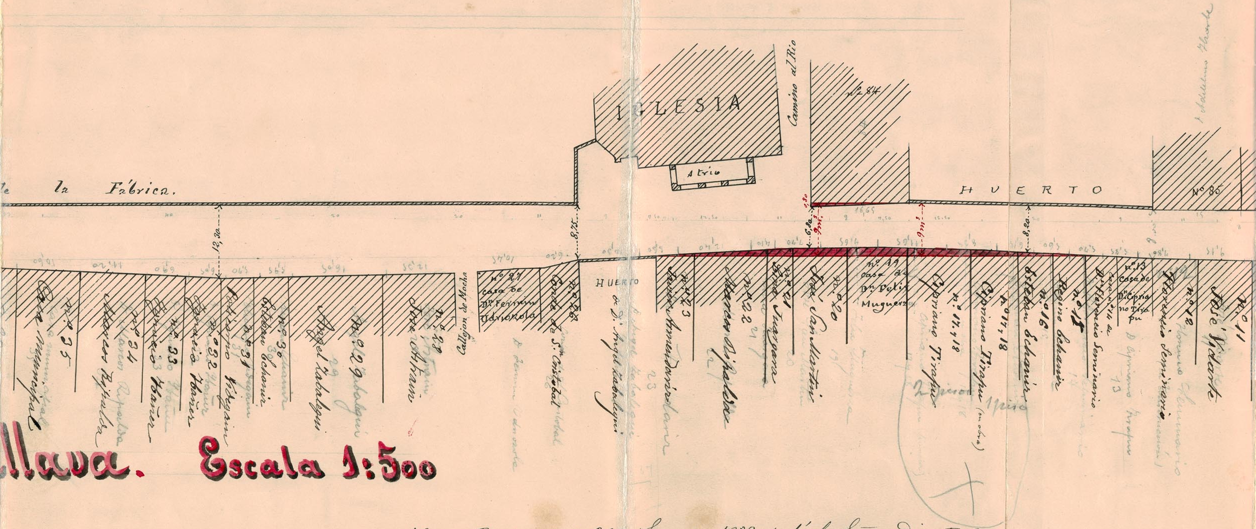
le la Fábrica.
IGLESIA
Atrio
Camino al Rio
nº 84
HUERTO
Nº 85
HUERTO de D. Angel Zabalegui
12,30
8,75
6,80
8,20
16,65
nº 35 Casa municipal
nº 34 Marcos Ripalda
nº 33 Gervasio Ibáñez
nº 32 Gervasio Ibáñez
nº 31
nº 30 Esteban Echaniz
Angel Zabalegui
nº 29 Zabalegui
nº 28
Callejon de Mocha
nº 27 casa de Dn. Fermin Udriozola
nº 26 Conde de S. Cristobal
nº 23
nº 22
nº 21
nº 20
nº 19 casa de Dn. Felix Muguerza
Cipriano Tirapu
nº 17 y 18
Cipriano Tirapu (en obra)
nº 17 y 18
Esteban Echaniz
nº 16
Regino Echaniz
nº 15
D. Florencio Seminario
nº 13 Casa de Dn. Cipriano Tirapu
Florencio Seminario
nº 12
José Ydiarte
nº 11
2 pisos
1 piso

…llava. Escala 1:500

Nota = Por decreto de 28 de Enero de 1888 aprobó la Exma Diputacion la alineacion que se expresa con color carmin en este plano para el ensanche que debe darse á la carretera

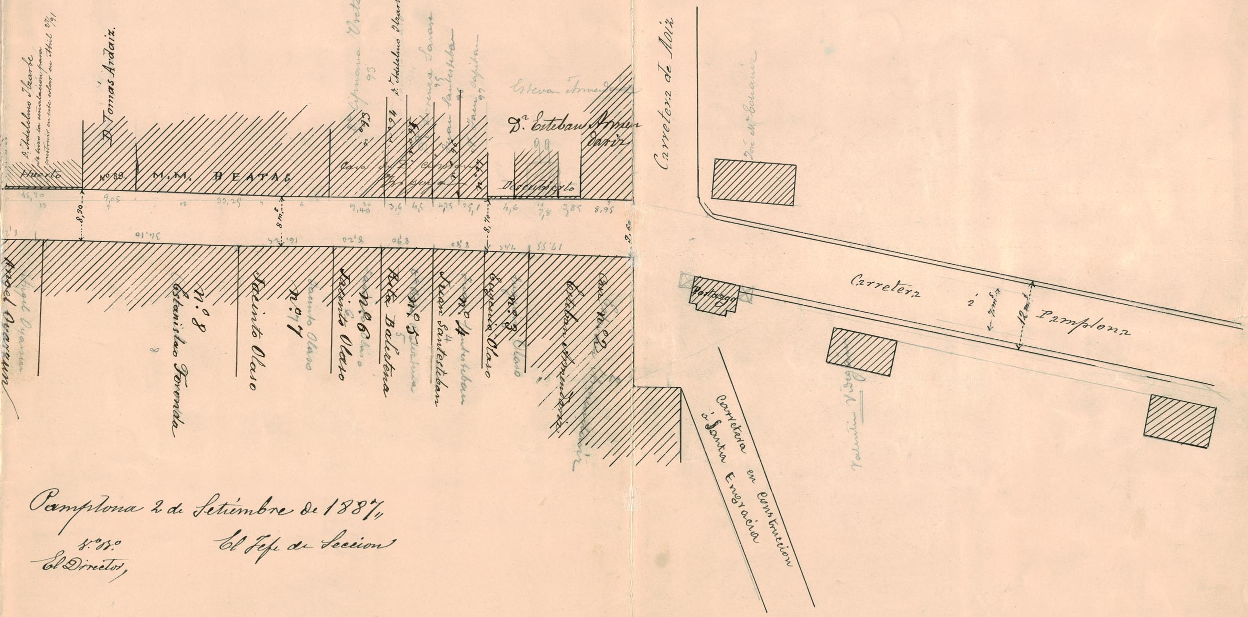
D. Adelelmo Ilzarbe
Se hizo la señalacion para construir en este solar en Abril 27/91
Huerto
D. Tomás Ardaiz.
Nº 82.
M.M. BEATAS
Casa de D. Cipriano Urzaiz
Cipriano Ureta
93
Nº 93
D. Adelelmo Ilzarbe
Nº 94
Nº 95
Lorenza Sanz
95
Nº 96
Juan Santesteban
96
Nº 97
Juan Capitan
97
Estevan Armendariz
Dn. Esteban Armendariz
99
Descubierto
16,70
13
9,05
9
18
32,25
7
6
9,140
20
3,6
4,5
4,25
25,1
4,6
15
7,8
3,85
9
8,95
8,30
8 m.s
8,40
9,60
34,10
16,25
8,20
8,90
8,80
4,45
17,55
Angel Ozcariz
Nº 8
Estanislao Torrenda
8
Jacinto Olaso
Nº 7
Jacinto Olaso
Jacinto Olaso
Nº 6
6
Rita Balentena
Nº 5
5
Juan Santesteban
Nº 4
4
Eugenio Olaso
Nº 3
Esteban Armendariz
Casa Nº 2
Carretera de Aoiz
José Mª Echauri
Portazgo
Carretera á Pamplona
7 m.s
12 m.s
Carretera en construccion á Santa Engracia
Valentin Villanueva

Pamplona 2 de Setiembre de 1887,

V.º B.º
El Director,

El Jefe de Seccion