


OFICINA TECNICA	Nº 1172	20/7/1942
Proy. Doria	Escala- 1:100	
D. Miguel Esparza	FACHADAS	
Fábrica de jabón "El Cisne" - Villava -		

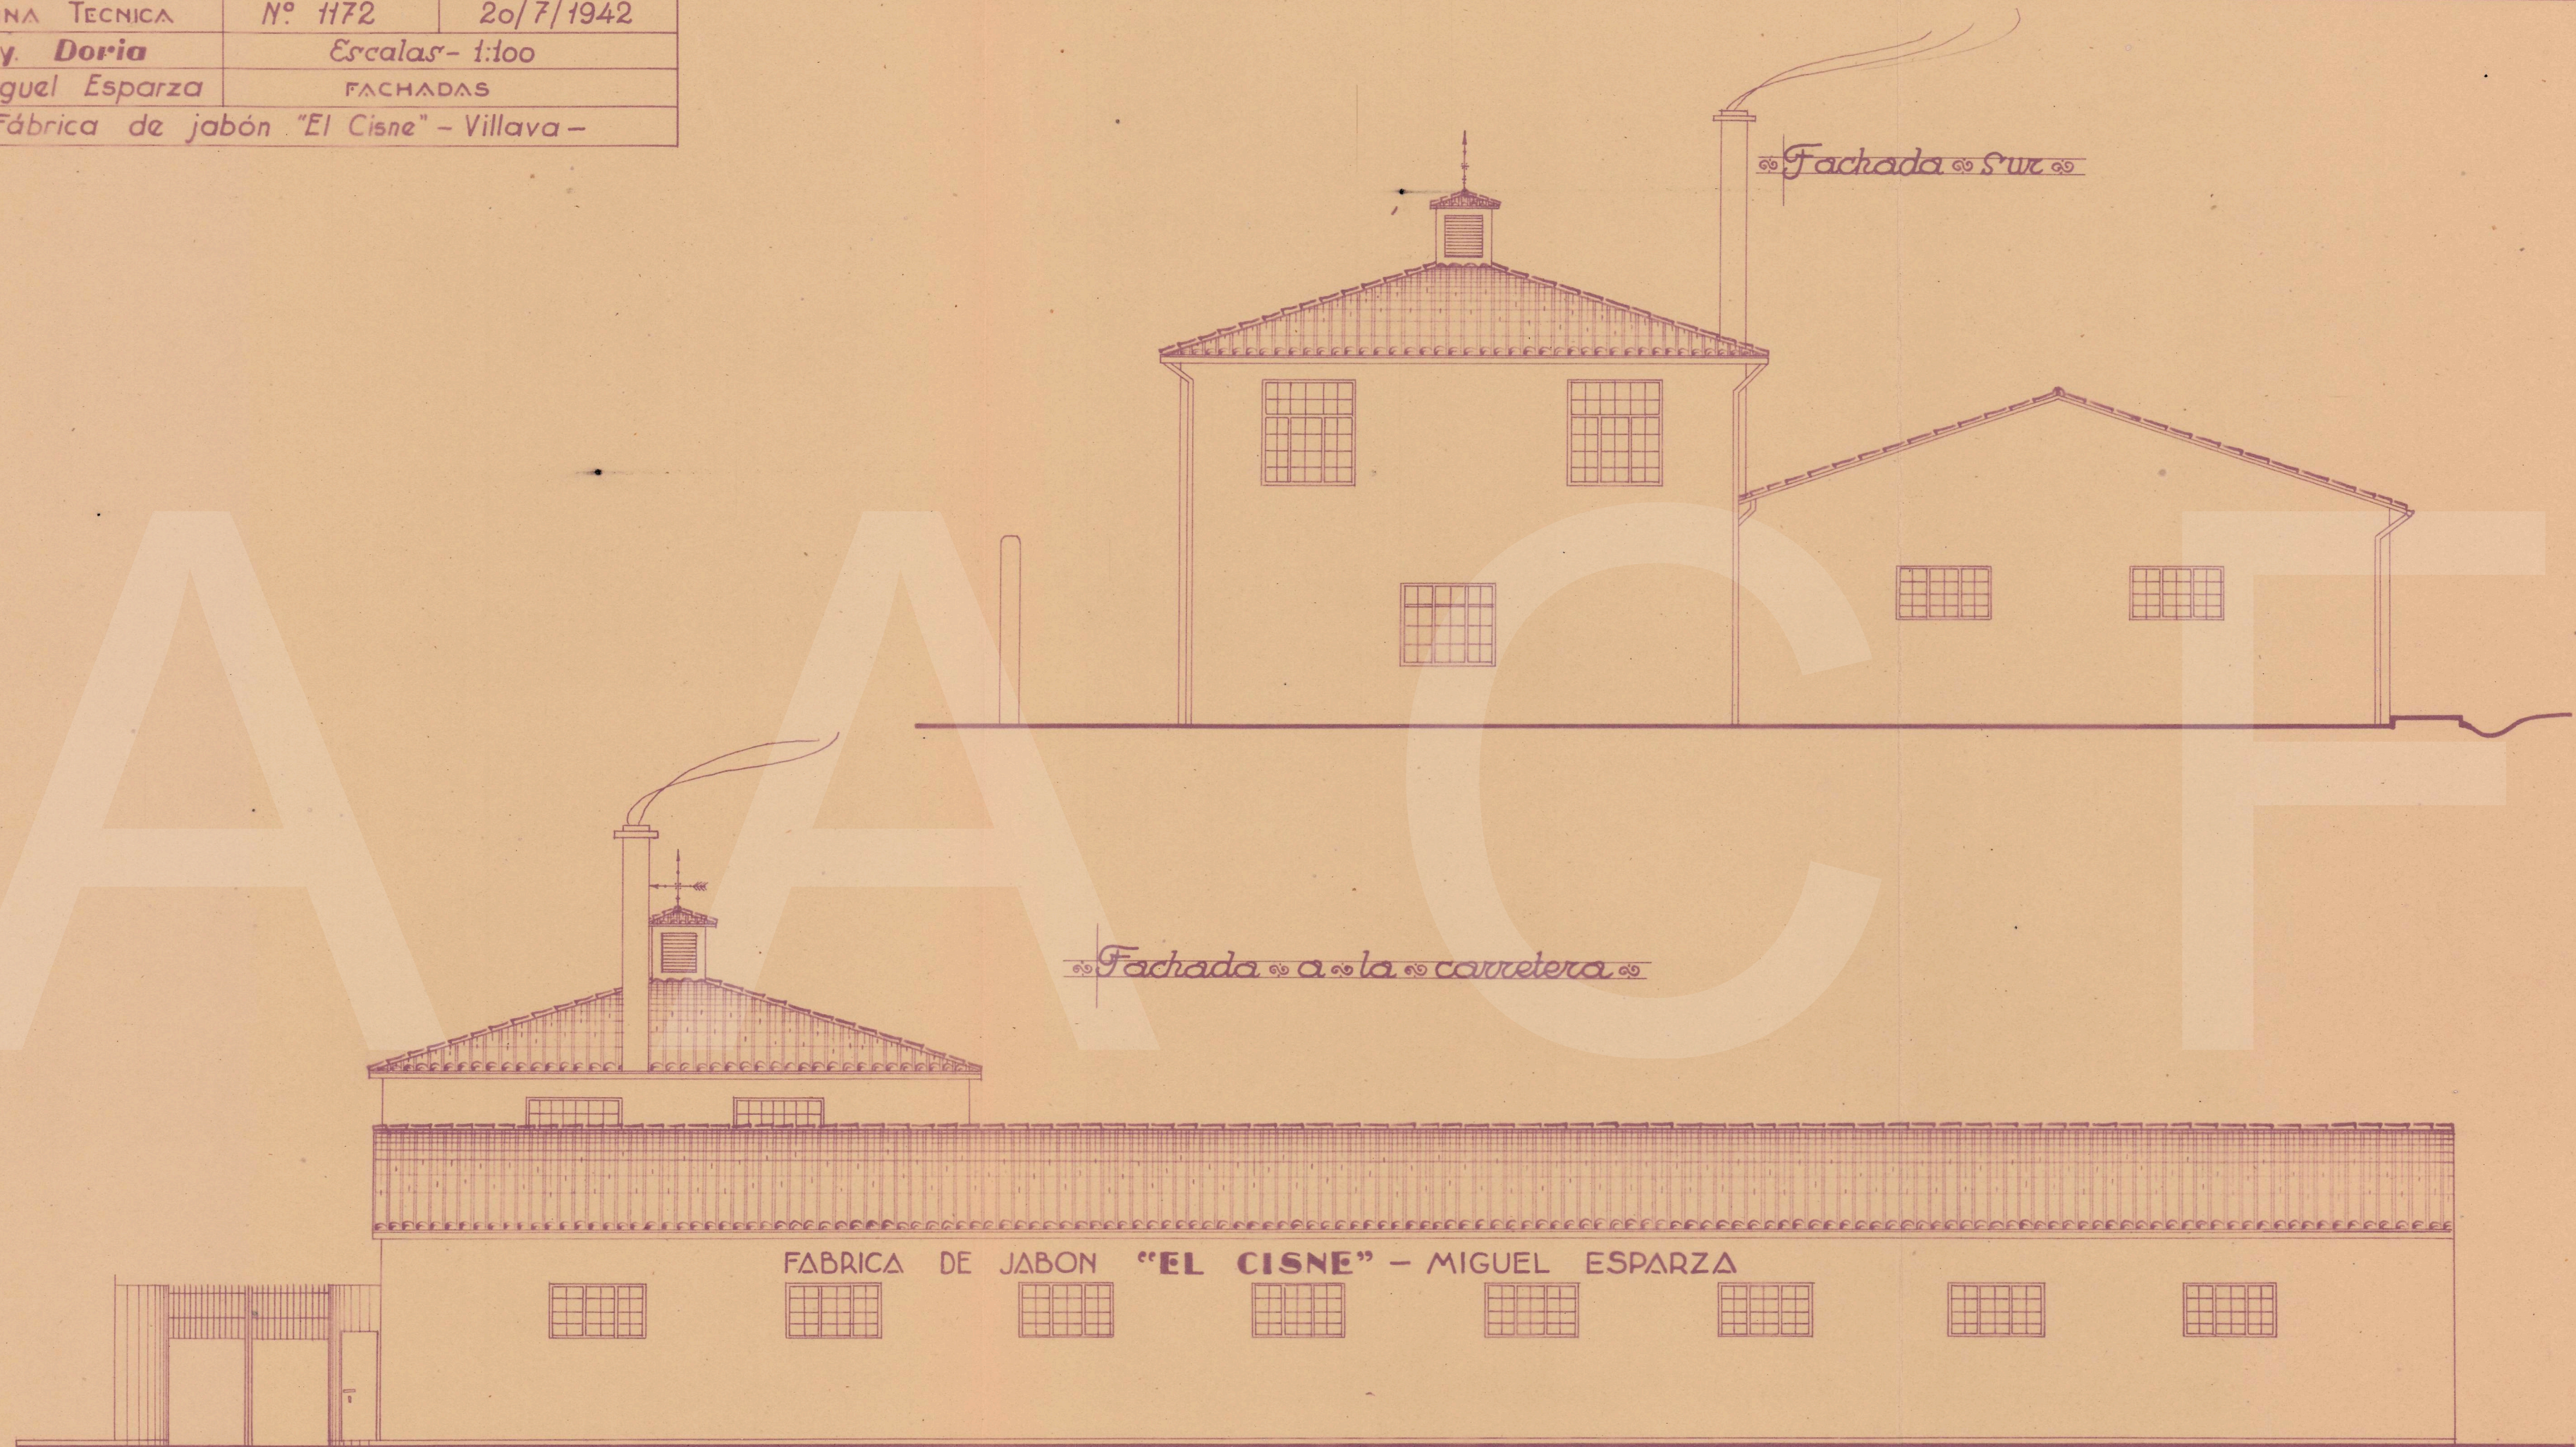

OFICINAS TECNICA	Nº 1172	20/7/1942
Proy. Doria	Escala- 1:100	
D. Miguel Esparza	SECCION TRANSVERSAL	
Fábrica de jabón "El Cisne" - Villava -		

