



1. puerta de Calle y azaguan
2. puerta des el patio al Exo^o
3. Cochera y bajeros:
4. el patio=
5. escaleras para el Exo^o
6. el Exo^o=
7. Cuarto del Balcon
8. Cuarto nuevo de chate
9. la Capilla
10. el perfil alzado
11. las armaduras para el tejado:

todo el color amarillo es lo nuevo y el color obscuro es lo que queda en dex

Joseph Antonio de Muci

Mig. An. de Arana

6 Miguel de la Cruz

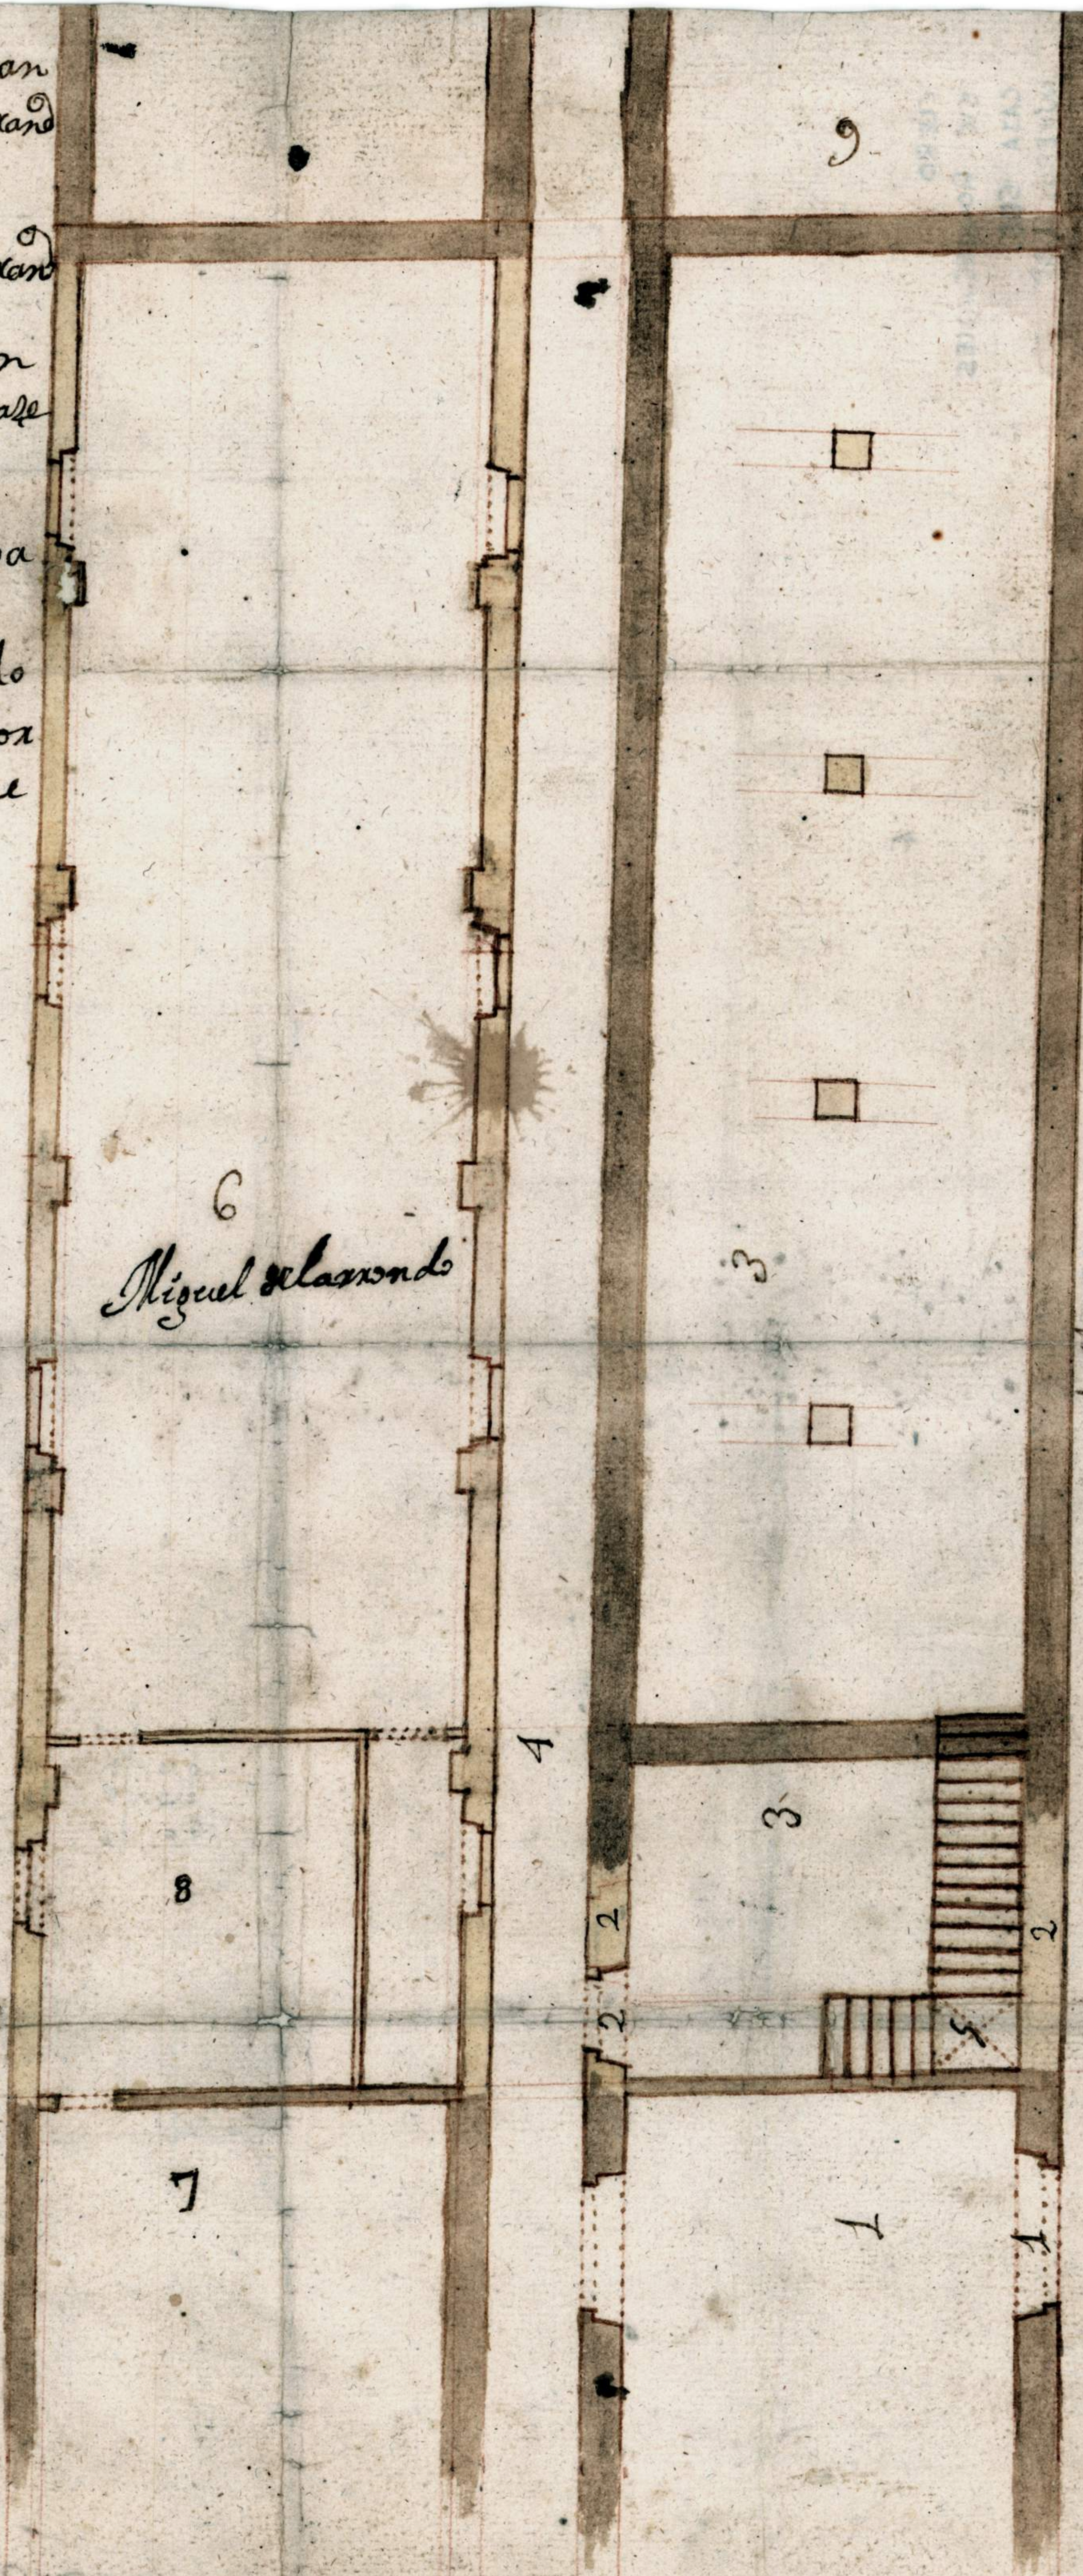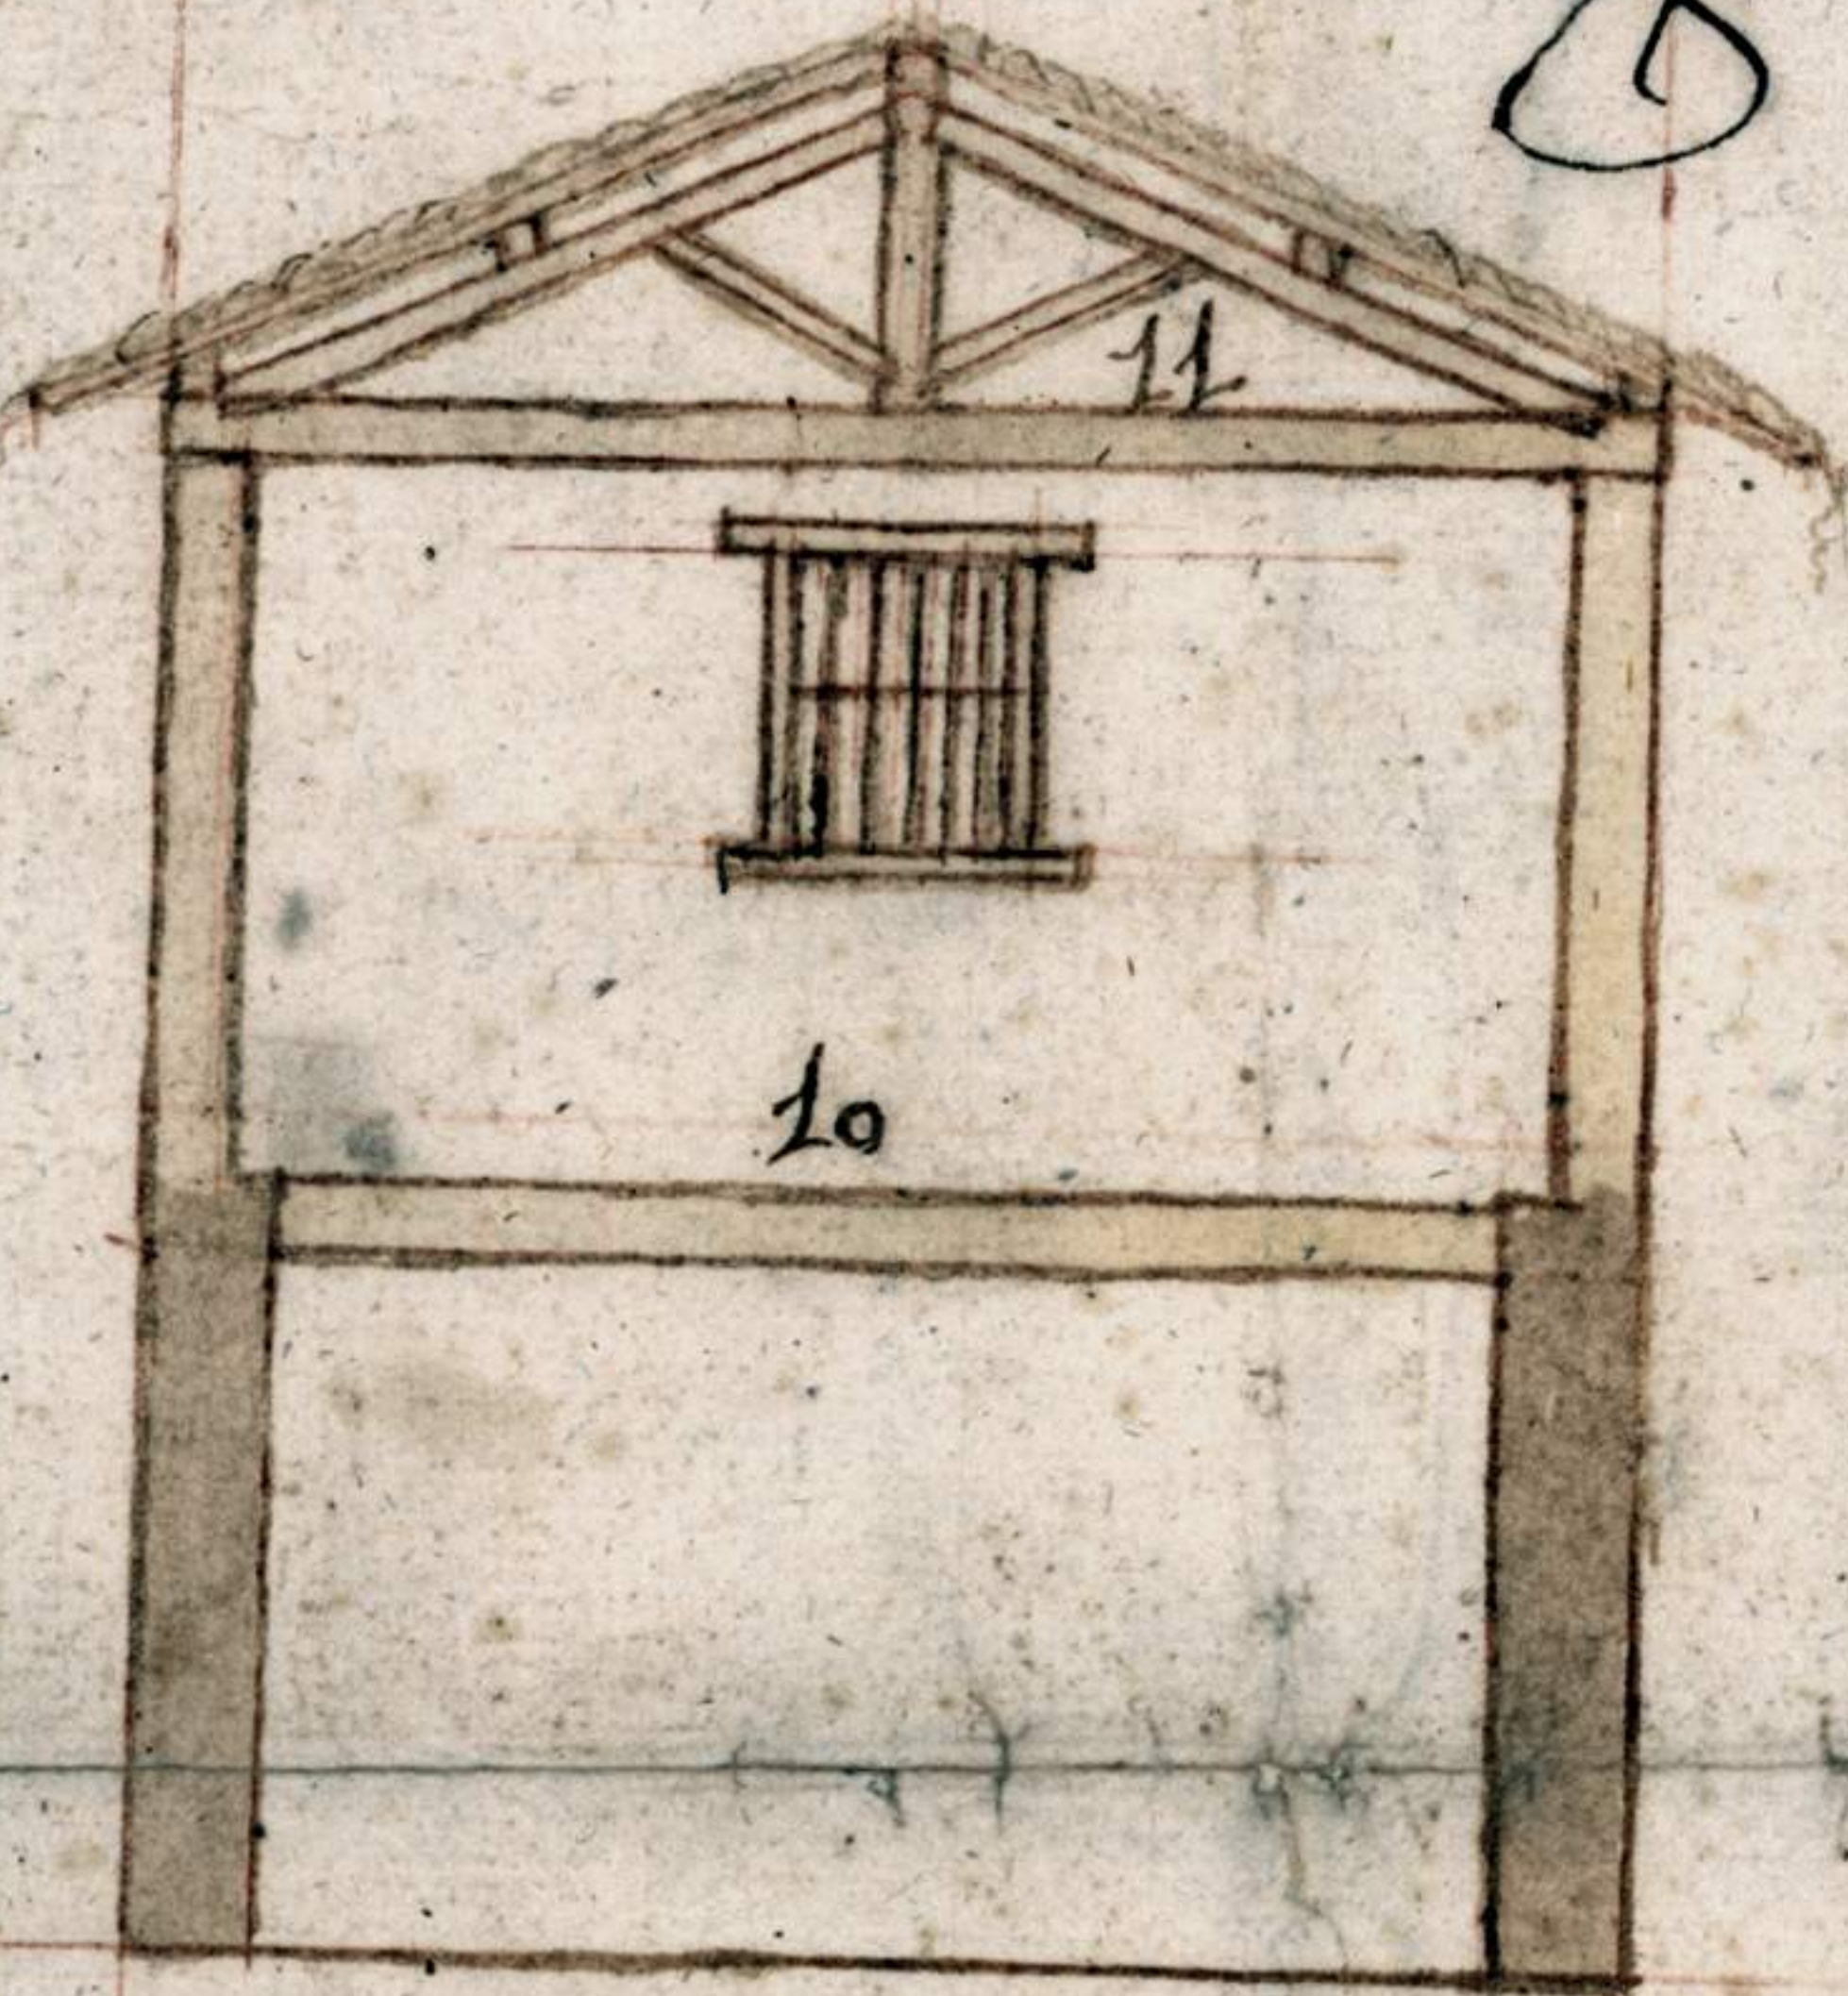

Joseph Antonio de Muci

50 pies

40

30

20

12345678910